



MODELO AMARALINA


01/01

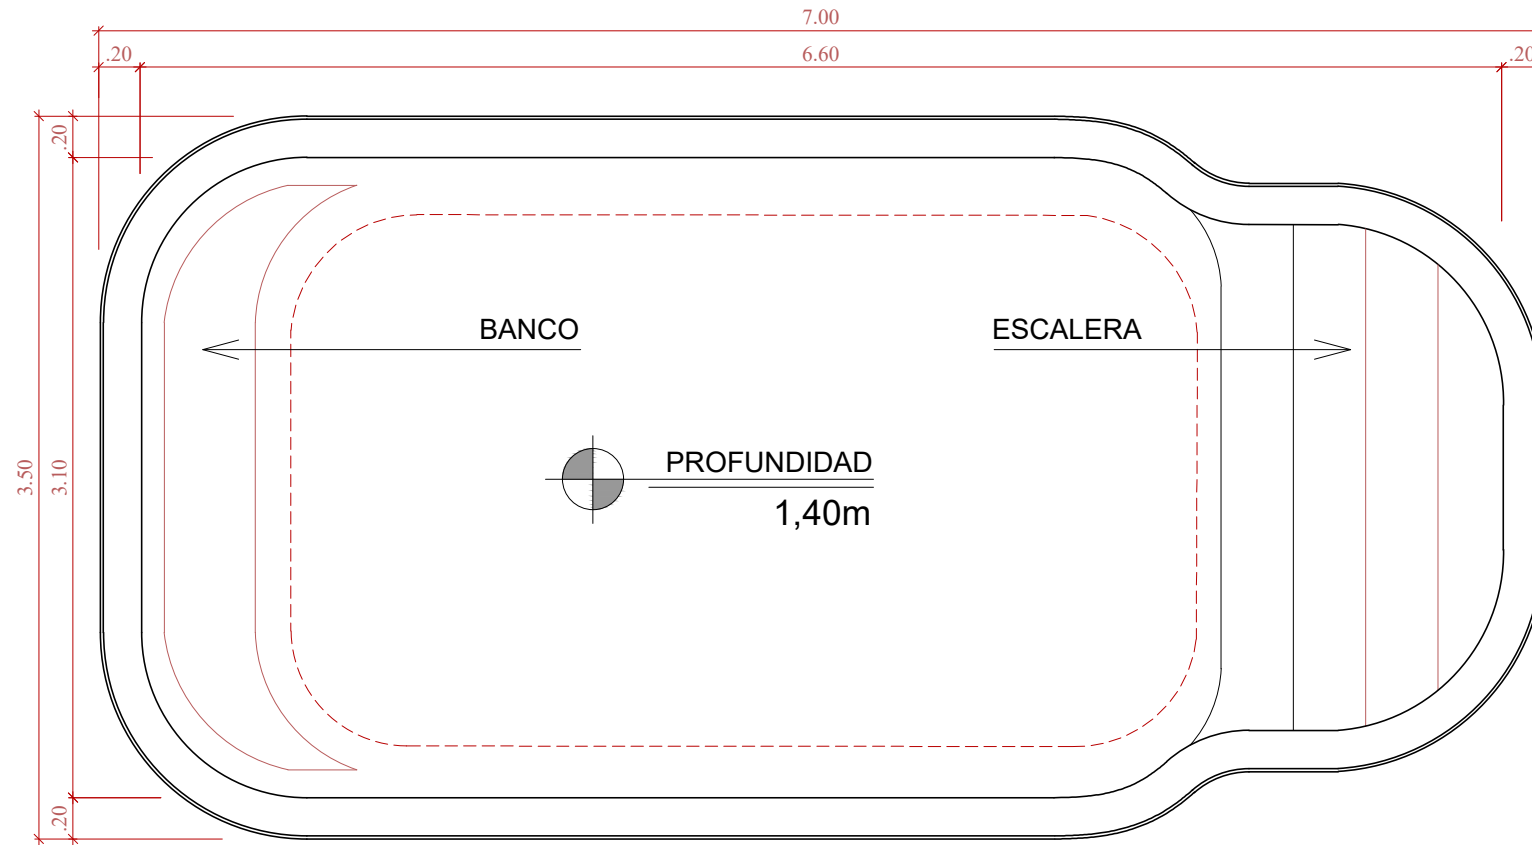

DIBUJO TÉCNICO
ESCALA 1:50

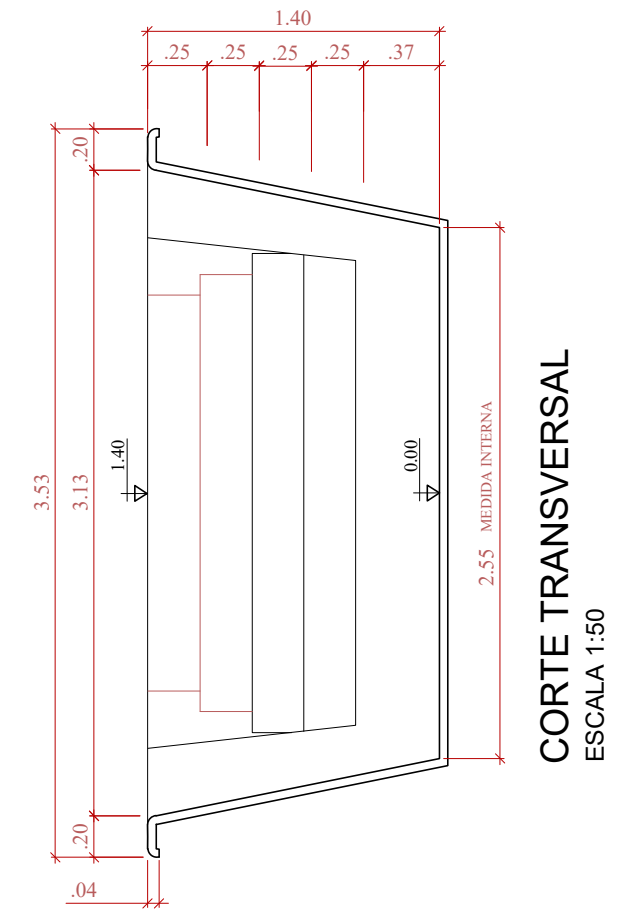

CORTE TRANSVERSAL
ESCALA 1:50

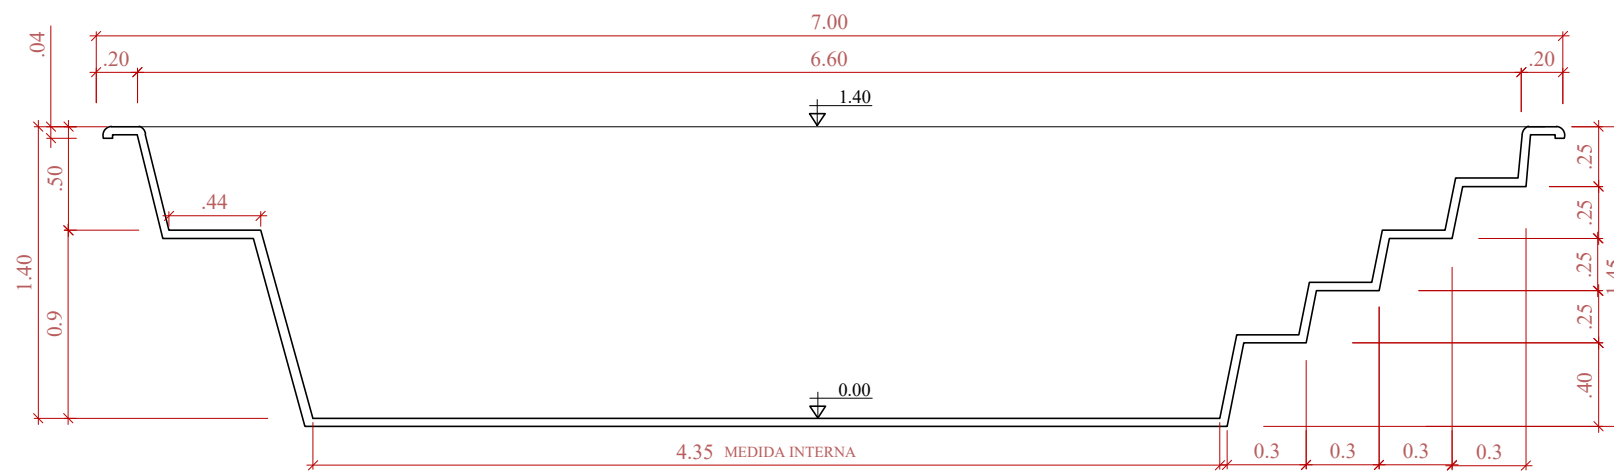

CORTE LONGITUDINAL
ESCALA 1:50

NOTA: ESTE MODELO POSEE REFUERZOS A LO LARGO DEL BORDE Y TAMBIÉN REFUERZOS DISTRIBUIDOS A UNA DISTANCIA MEDIA DE 45cm