MODELO ATLÂNTIDA

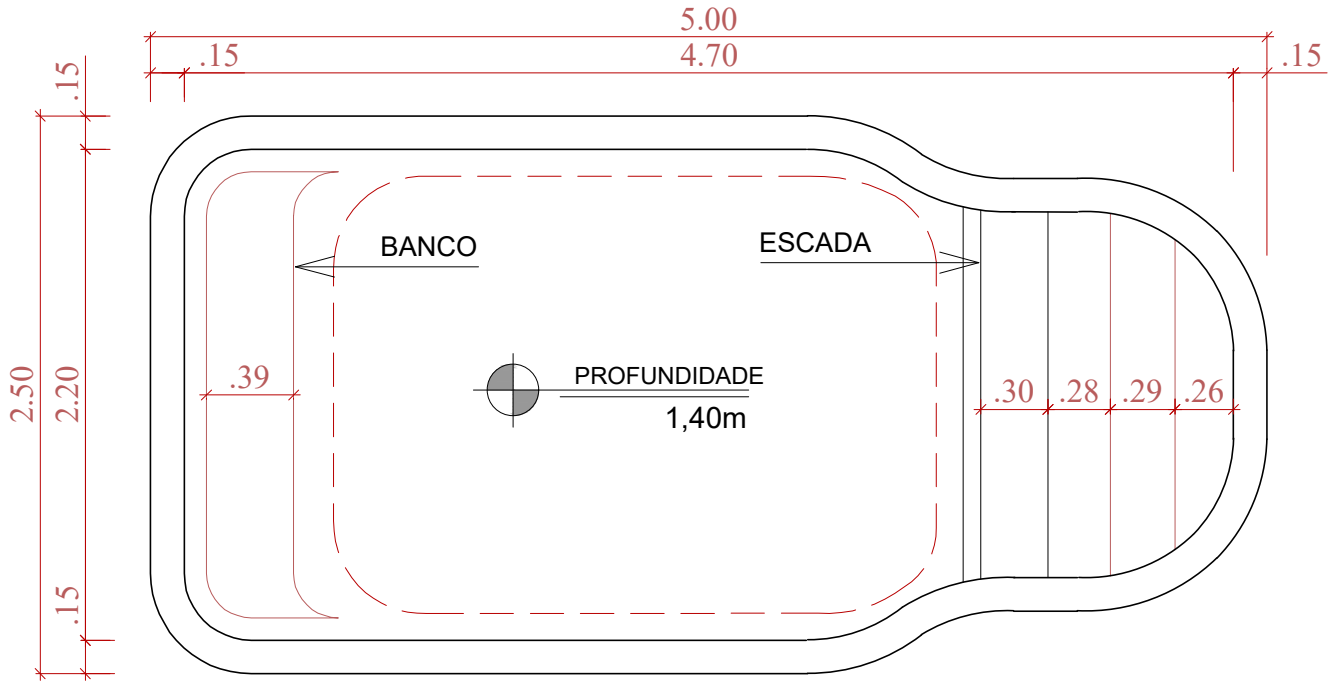

PLANTA

ESCALA 1:50

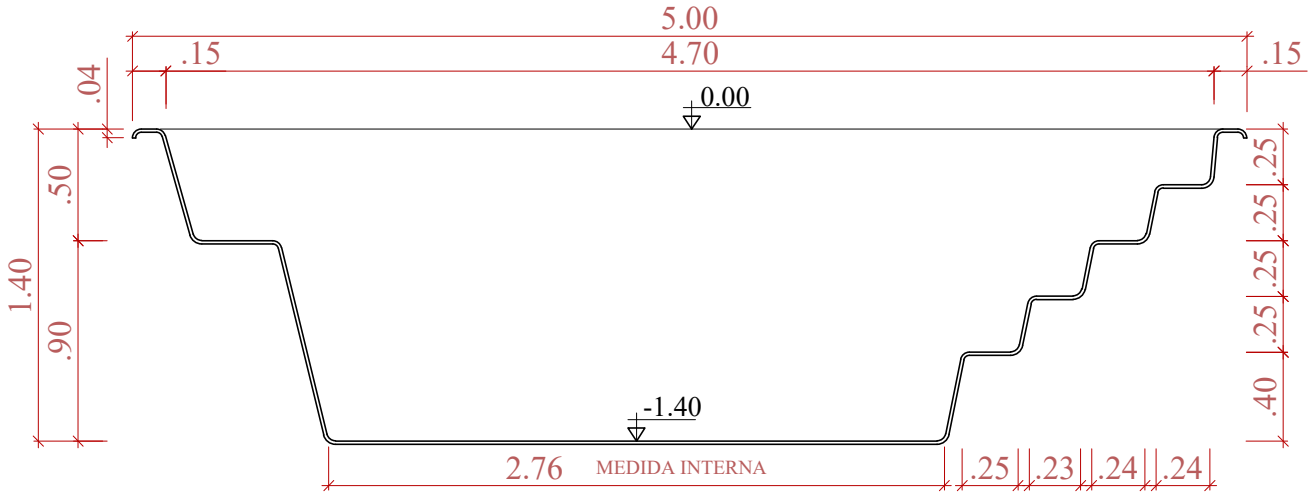

CORTE LONGITUDINAL

ESCALA 1:50

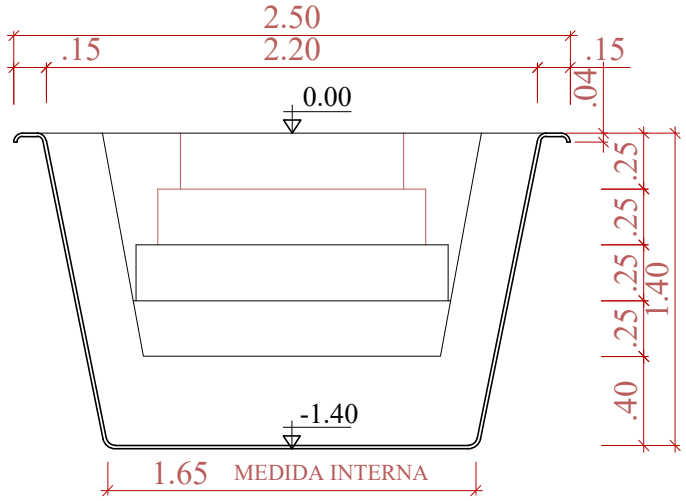

CORTE TRANSVERSAL

ESCALA 1:50

OBS: ESTE MODELO APRESENTA MÃO FRANCESA AO LONGO DA BORDA
E REFORÇOS DISTRIBUIDOS A UMA DISTÂNCIA MÉDIA DE 45cm