



PLANTA
ESCALA 1:30


OBS: ESTE MODELO APRESENTA MÃO FRANCESA AO LONGO DA BORDA E REFORÇOS DISTRIBUIDOS A UMA DISTÂNCIA MÉDIA DE 45cm

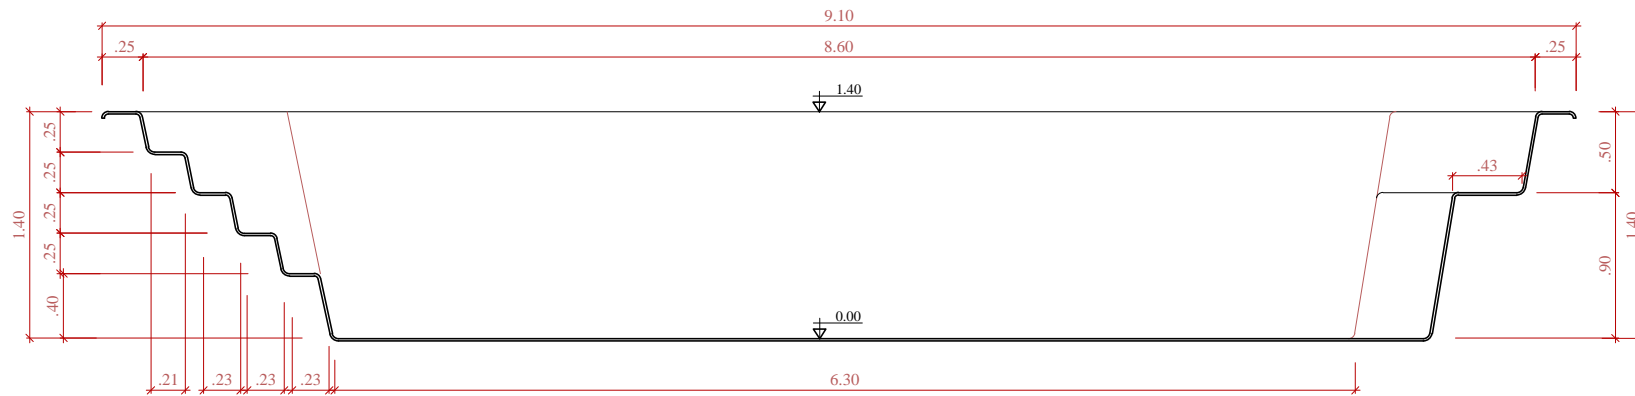

CORTE TRANSVERSAL
ESCALA 1:30

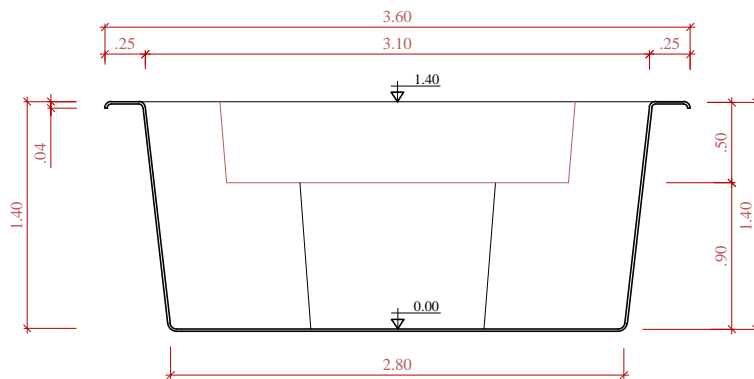

CORTE LONGITUDINAL 1
ESCALA 1:30

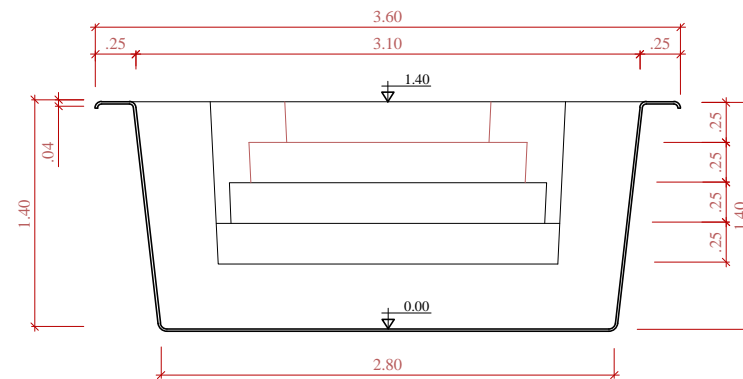

CORTE LONGITUDINAL 2
ESCALA 1:30

OBS: ESTE MODELO APRESENTA MÃO FRANCESA AO LONGO DA BORDA E REFORÇOS DISTRIBUIDOS A UMA DISTÂNCIA MÉDIA DE 45cm