



PLANTA
ESCALA 1:50

OBS: ESTE MODELO APRESENTA MÃO FRANCESA AO LONGO DA BORDA
E REFORÇOS DISTRIBUIDOS A UMA DISTÂNCIA MÉDIA DE 45cm

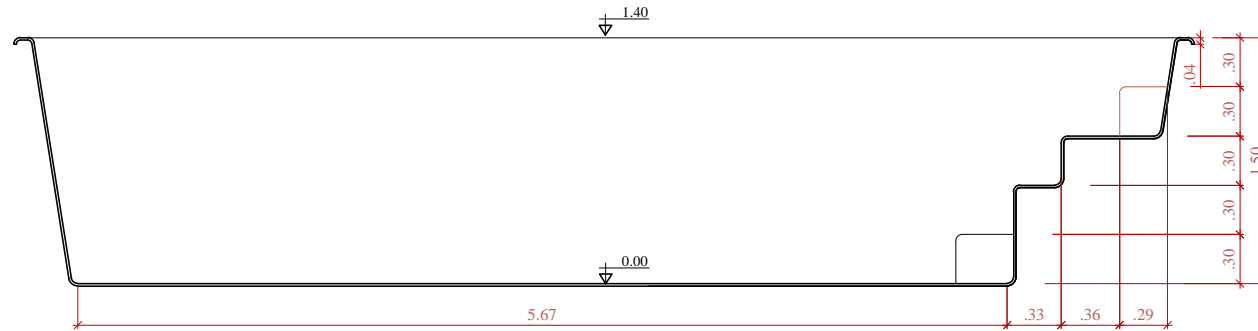

CORTE LONGITUDINAL
ESCALA 1:50

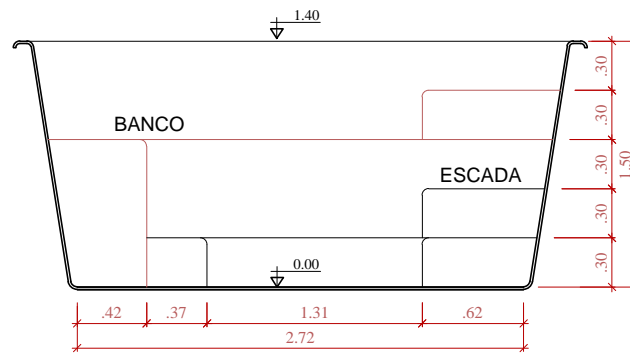

CORTE TRANSVERSAL
ESCALA 1:50

OBS: ESTE MODELO APRESENTA MÃO FRANCESA AO LONGO DA BORDA
E REFORÇOS DISTRIBUIDOS A UMA DISTÂNCIA MÉDIA DE 45cm