



PLANTA
ESCALA 1:30

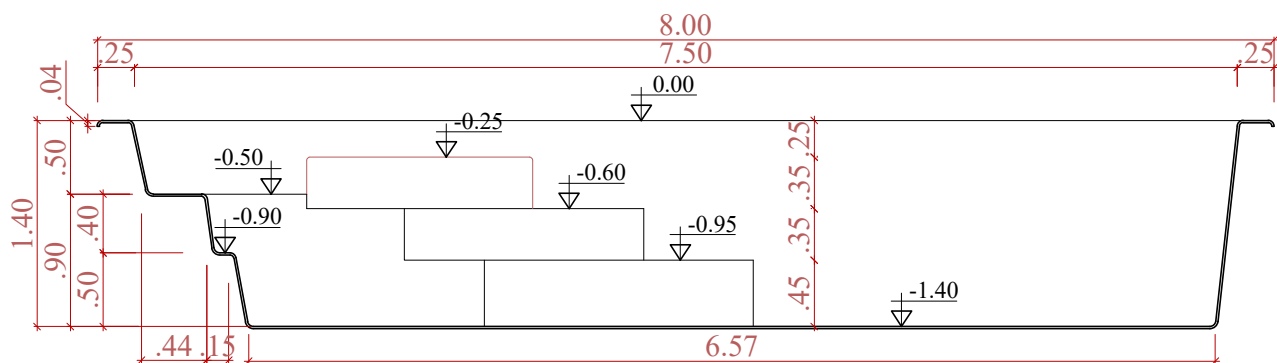

CORTE LONGITUDINAL
ESCALA 1:30

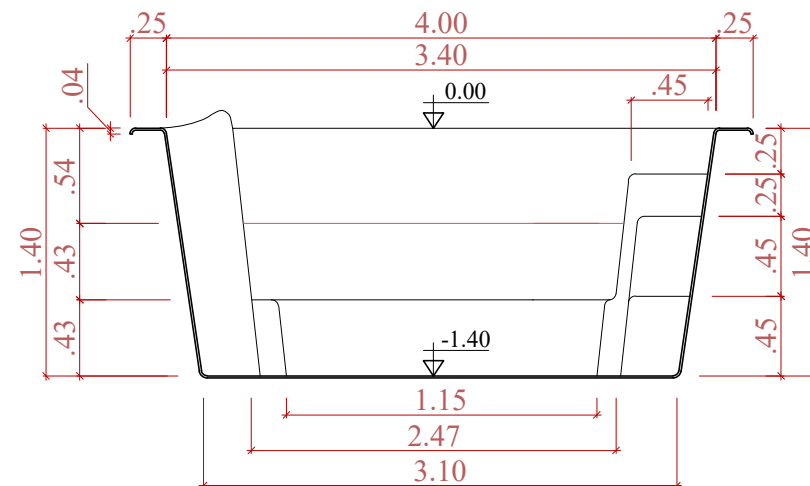

CORTE TRANSVERSAL
ESCALA 1:30

OBS: ESTE MODELO APRESENTA MÃO FRANCESA AO LONGO DA BORDA E REFORÇOS DISTRIBUIDOS A UMA DISTÂNCIA MÉDIA DE 45cm