



DIBUJO TÉCNICO
ESCALA 1:50

NOTA: ESTE MODELO POSEE REFUERZOS A LO LARGO DEL BORDE Y TAMBIÉN
REFUERZOS DISTRIBUIDOS A UNA DISTANCIA MEDIA DE 45cm

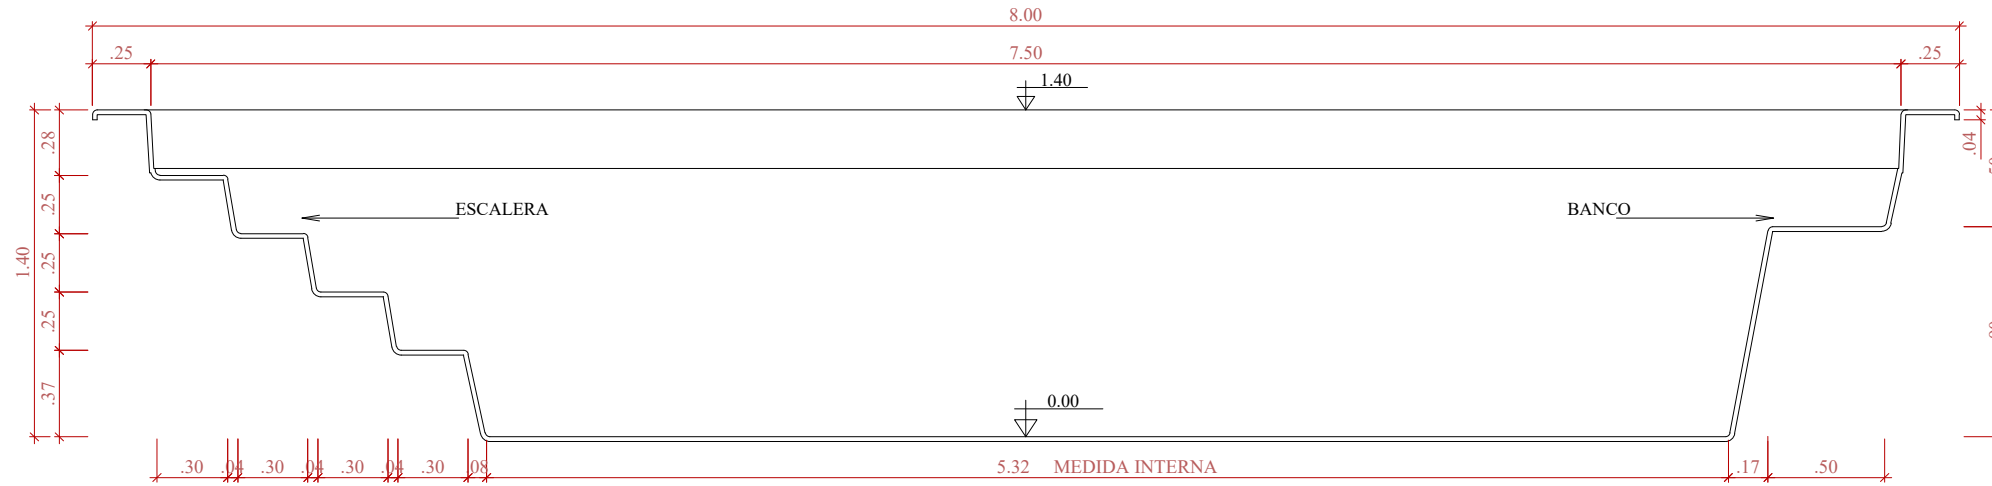

CORTE LONGITUDINAL
ESCALA 1:50

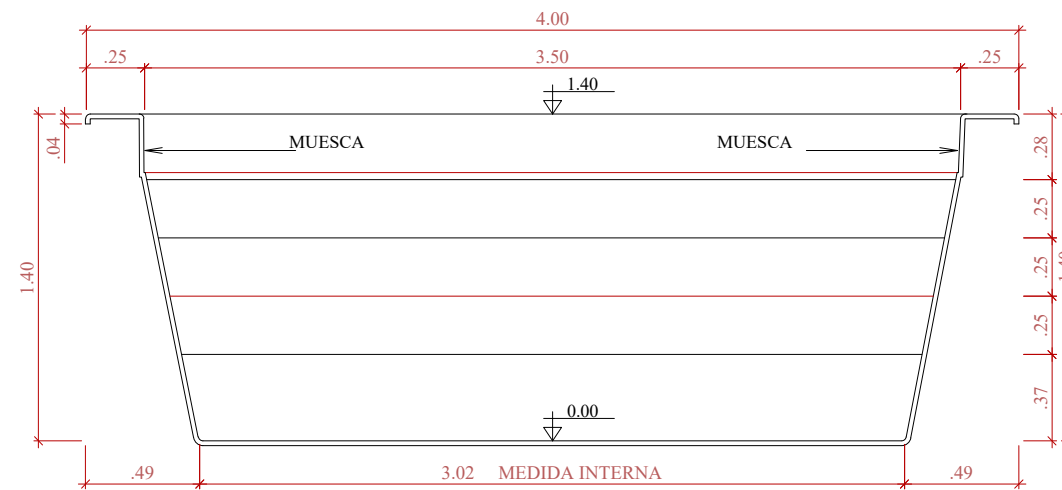

CORTE TRANSVERSAL
ESCALA 1:50

NOTA: ESTE MODELO POSEE REFUERZOS A LO LARGO DEL BORDE Y TAMBIÉN REFUERZOS DISTRIBUIDOS A UNA DISTANCIA MEDIA DE 45cm